


ARCHITEKTURBÜRO ROLF BOSS
 HAUPTSTRASSE 23
 8552 FELBEN-WELLHAUSEN
 TEL: 052 765 34 00
 FAX: 052 765 34 01


PewiHAUS

BAUHERRSCHAFT:		PLANGRÖSSE 42/30	PLANNUMMER 2008-42/02
BAUPLATZ:		DATUM 21.04.2008	GEZEICHNET rb
	UMGEBUNG 1:100	REV. 29.04.2008	REV.

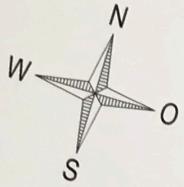

R. BOSS
U. Kessner

± 0.00 = F.BO. IM EG = 465.70 M.ü.M.

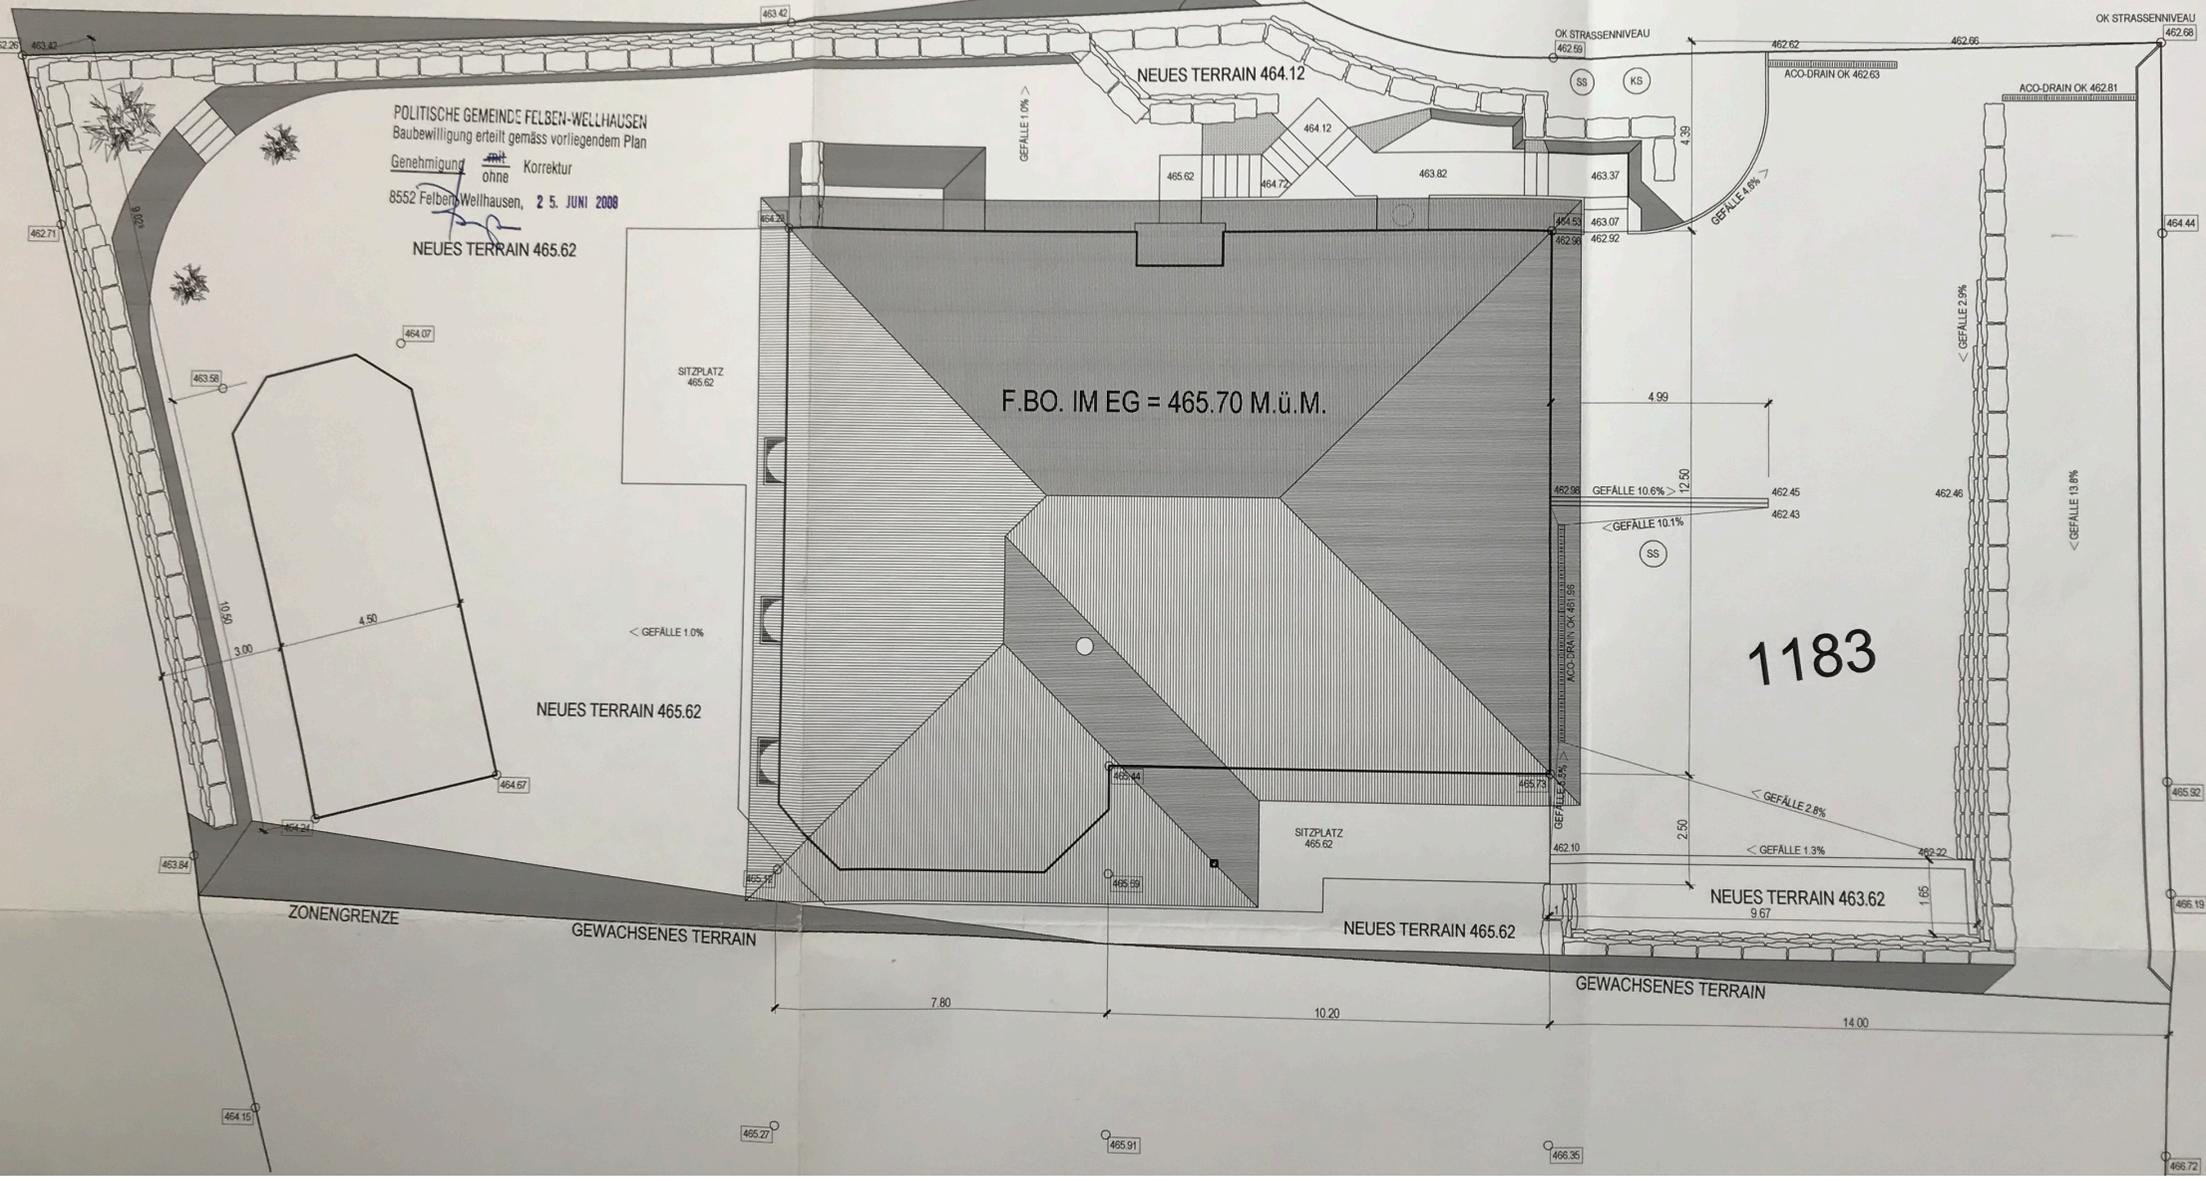

POLITISCHE GEMEINDE FELBEN-WELLHAUSEN
 Baubewilligung erteilt gemäss vorliegendem Plan
 Genehmigung *ohne* Korrektur
 8552 Felben-Wellhausen, 25. JUNI 2008

1183

ZONENGRENZE
 GEWACHSENES TERRAIN

GEWACHSENES TERRAIN


ARCHITEKTURBÜRO ROLF BOSS
 HAUPTSTRASSE 23
 8552 FELBEN-WELLHAUSEN
 TEL: 052 765 34 00
 FAX: 052 765 34 01

PewiHAUS

BAUHERRSCHAFT: URS KONZELMANN UND CARMEN MAIER
 BERGSTRASSE 16 8552 FELBEN-WELLHAUSEN
 BAUPLATZ: LOCHRÜTISTRASSE 8552 FELBEN-WELLHAUSEN
 ERDGESCHOSS 1:100

PLANGRÖSSE 42/30	PLANNUMMER 2008-42/04
DATUM 21.04.2008	GEZEICHNET rb
REV.	REV.

± 0.00 = F.BO. IM EG = 465.70 M.ü.M.

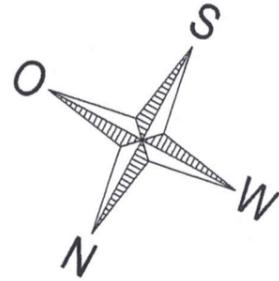

DIE BAUHERRSCHAFT:

DER ARCHITEKT:

