




ANWERT: BAUHERSORT: ARDEN - KARL DUTSCH TÄGERWILDEN  
 ANWERT: ÜBERBAUUNG PARZ. IT POSTSTRASSE TÄGERWILDEN  
 ST. 1:50 KELLERGEOSCHLOSS  
 HAUS A

HOFSAMMLER # 60  
 D = 2.70 A = 3.20  
 S = 3.70

# KELLERZUTEILUNG

KONTR. SCH. P 60 / 60  
 D = 5 - 3.70

- LEGENDE:
- OK FERTIGER BODEN
  - ROHER BODEN TIEFER
  - BETON
  - RAKKSANDSTEINE
  - TURBOWEN AB OK FERTIG HOHEREM BODEN BIS U.K. ROHER STÜBZ

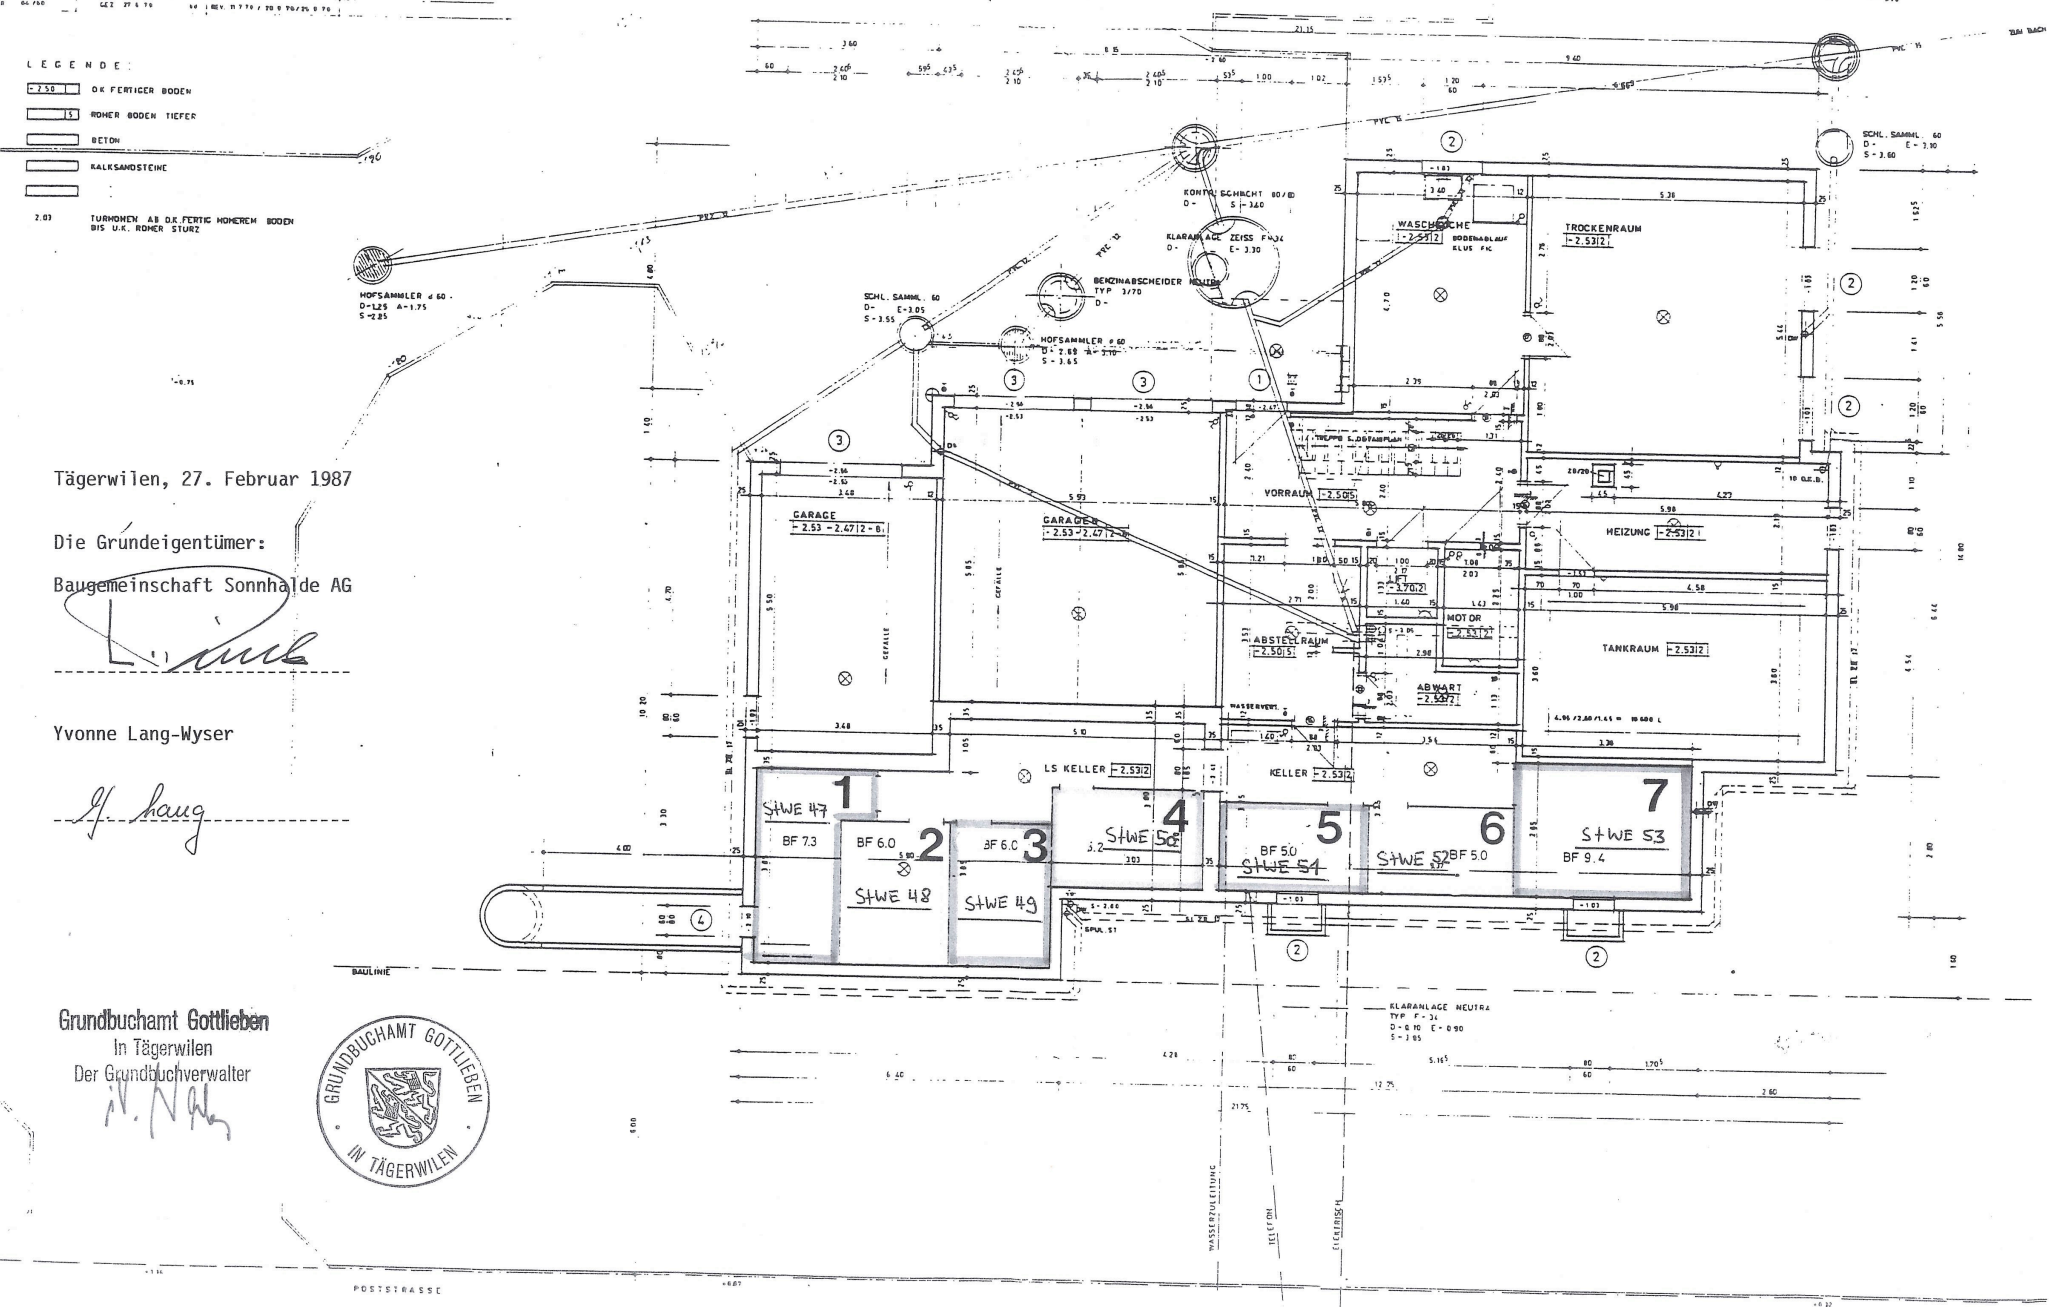

Tägerwilen, 27. Februar 1987

Die Grundeigentümer:

Baugemeinschaft Sonnhalde AG

*[Signature]*

Yvonne Lang-Wyser

*[Signature]*

Grundbuchamt Gottlieben  
 In Tägerwilen  
 Der Grundbuchverwalter





Tägerwilen, 27. Februar 1987

Die Grundeigentümer:

Baugemeinschaft Sonnhalde AG

Yvonne Lang-Wyser

*H. Lang*

Grundbuchamt Gottlieben  
In Tägerwilen  
Der Grundbuchverwalter

